

Compris :
 Eau chaude, eau froide
 Electricité
 Chauffage
 Wifi




Chambre meublée (lit, bureau, armoire,) 9.8m²
 Ascenseur
 Parking
 Linge + vaisselle à disposition
 Séjour commun avec TV 33m²
 Cuisine équipée 6.62m²
 SDB 3.8m²


CHAMBRE ETUDIANTE :

Toutes charges comprises


Sans frais d'agence

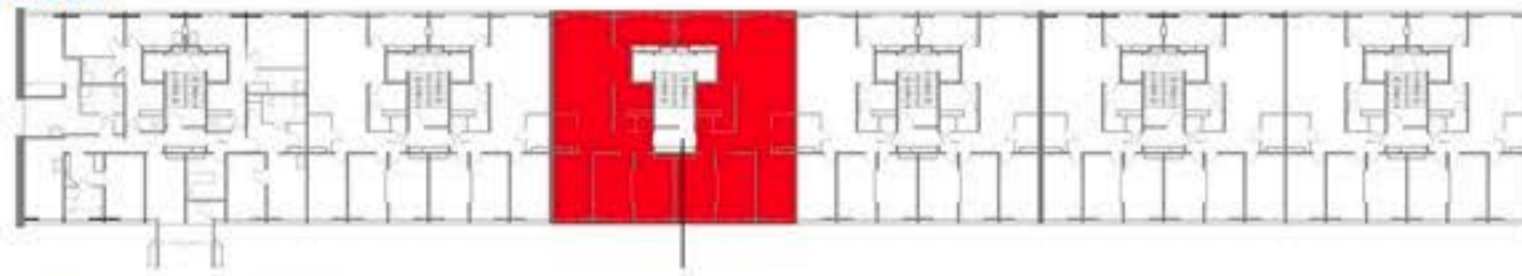


Restaurant du FPA dans l'immeuble
 Equipement sportif (piscine, stade, ...)

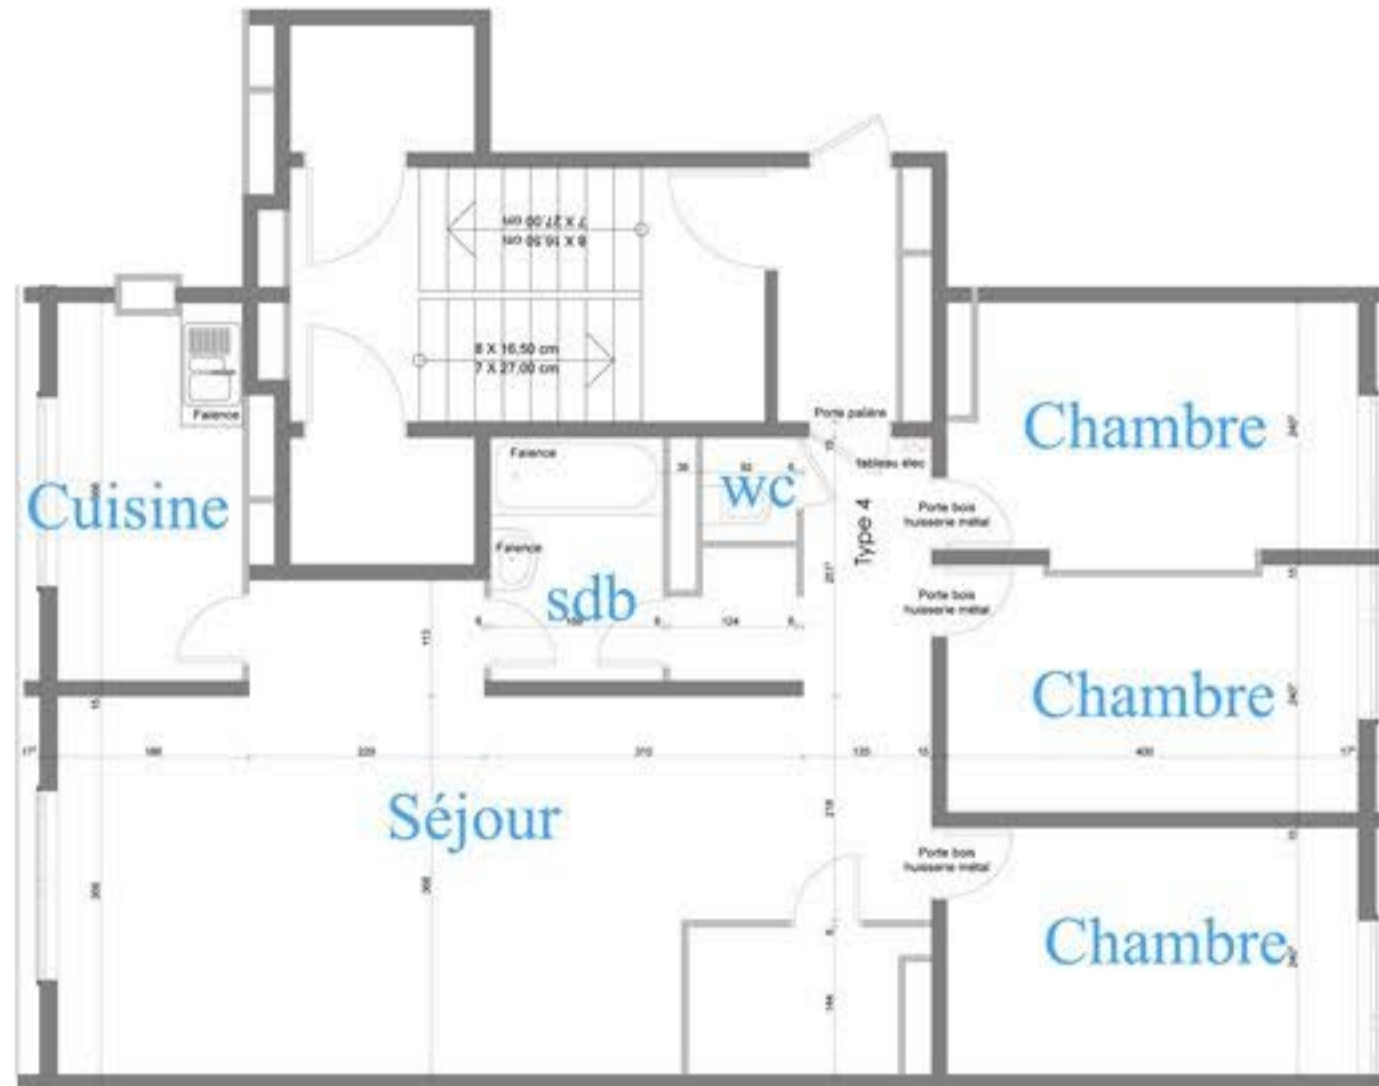

Plan Etat des lieux d'un logement type
 Etat des lieux
 Etage 10 à 17 appartement droite et gauche

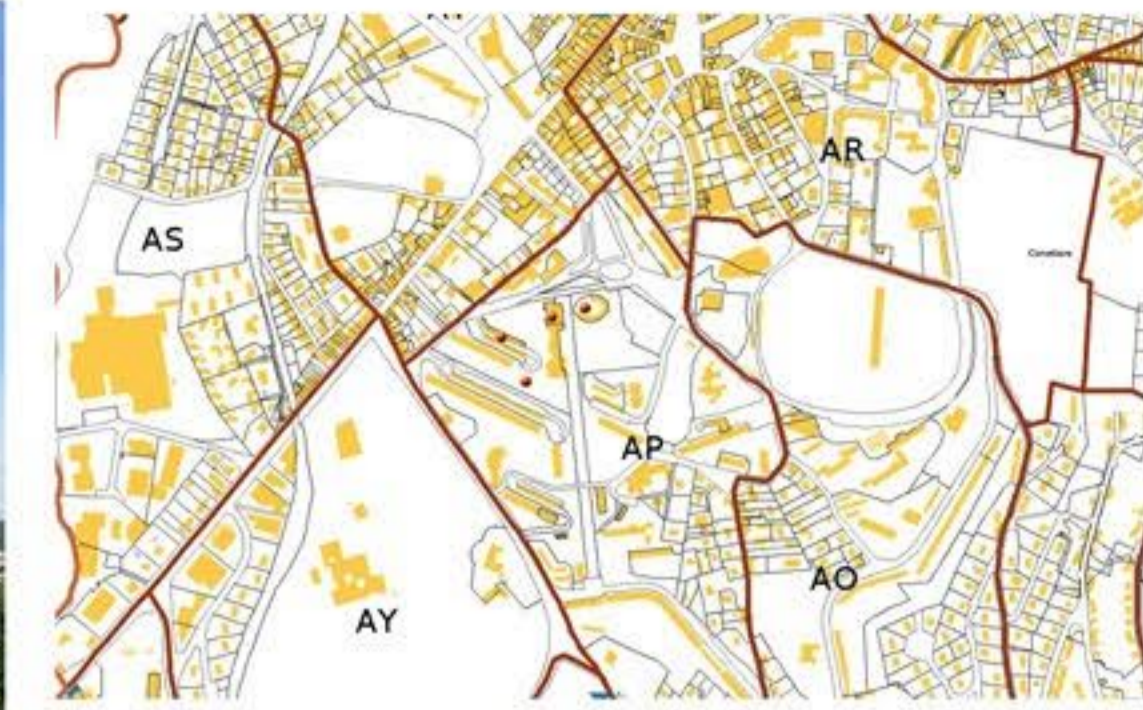

Le Hall

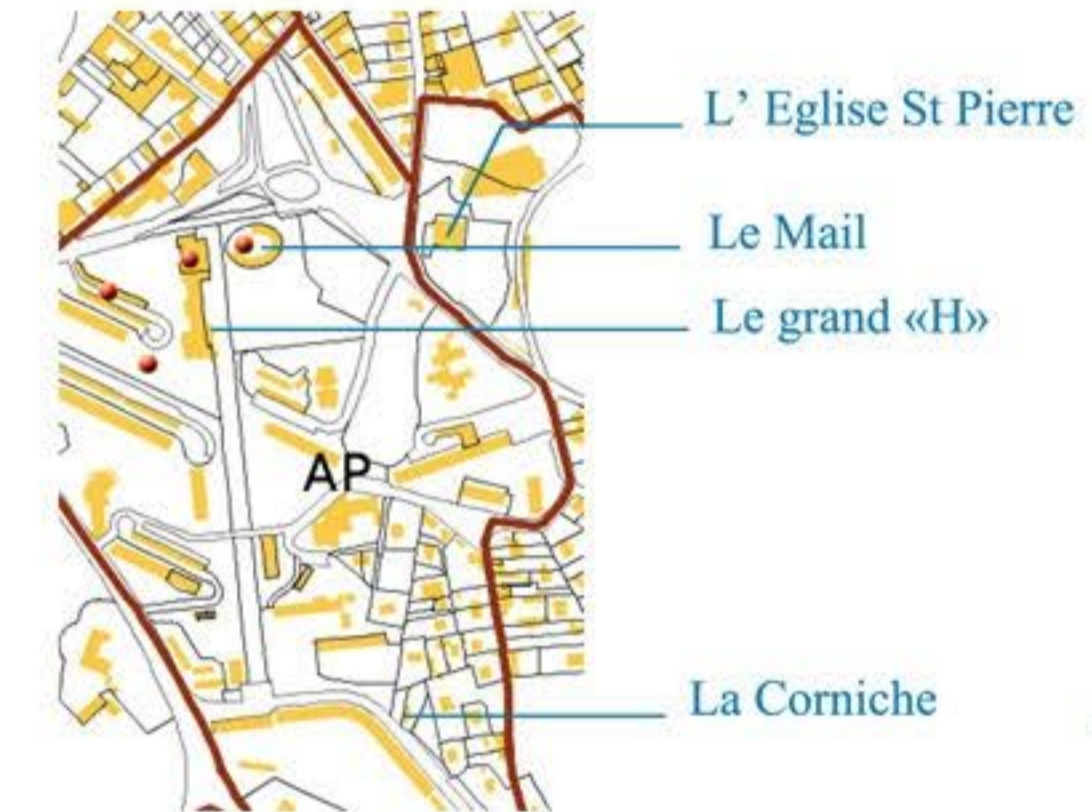

Le séjour commun



La Chambre

Contact :

OPH Firminy
 0477101180
 ddumont@ophlmfirminy.fr



**8, Cours des Marronniers
 42700 FIRMINY**

Proximité immédiate des transports en commun (STAS).
 Les commerces du mail au pied de l'immeuble, laverie à 150 mètres, le tout dans un patrimoine classé et impacté par le Corbusier : Firminy Vert

